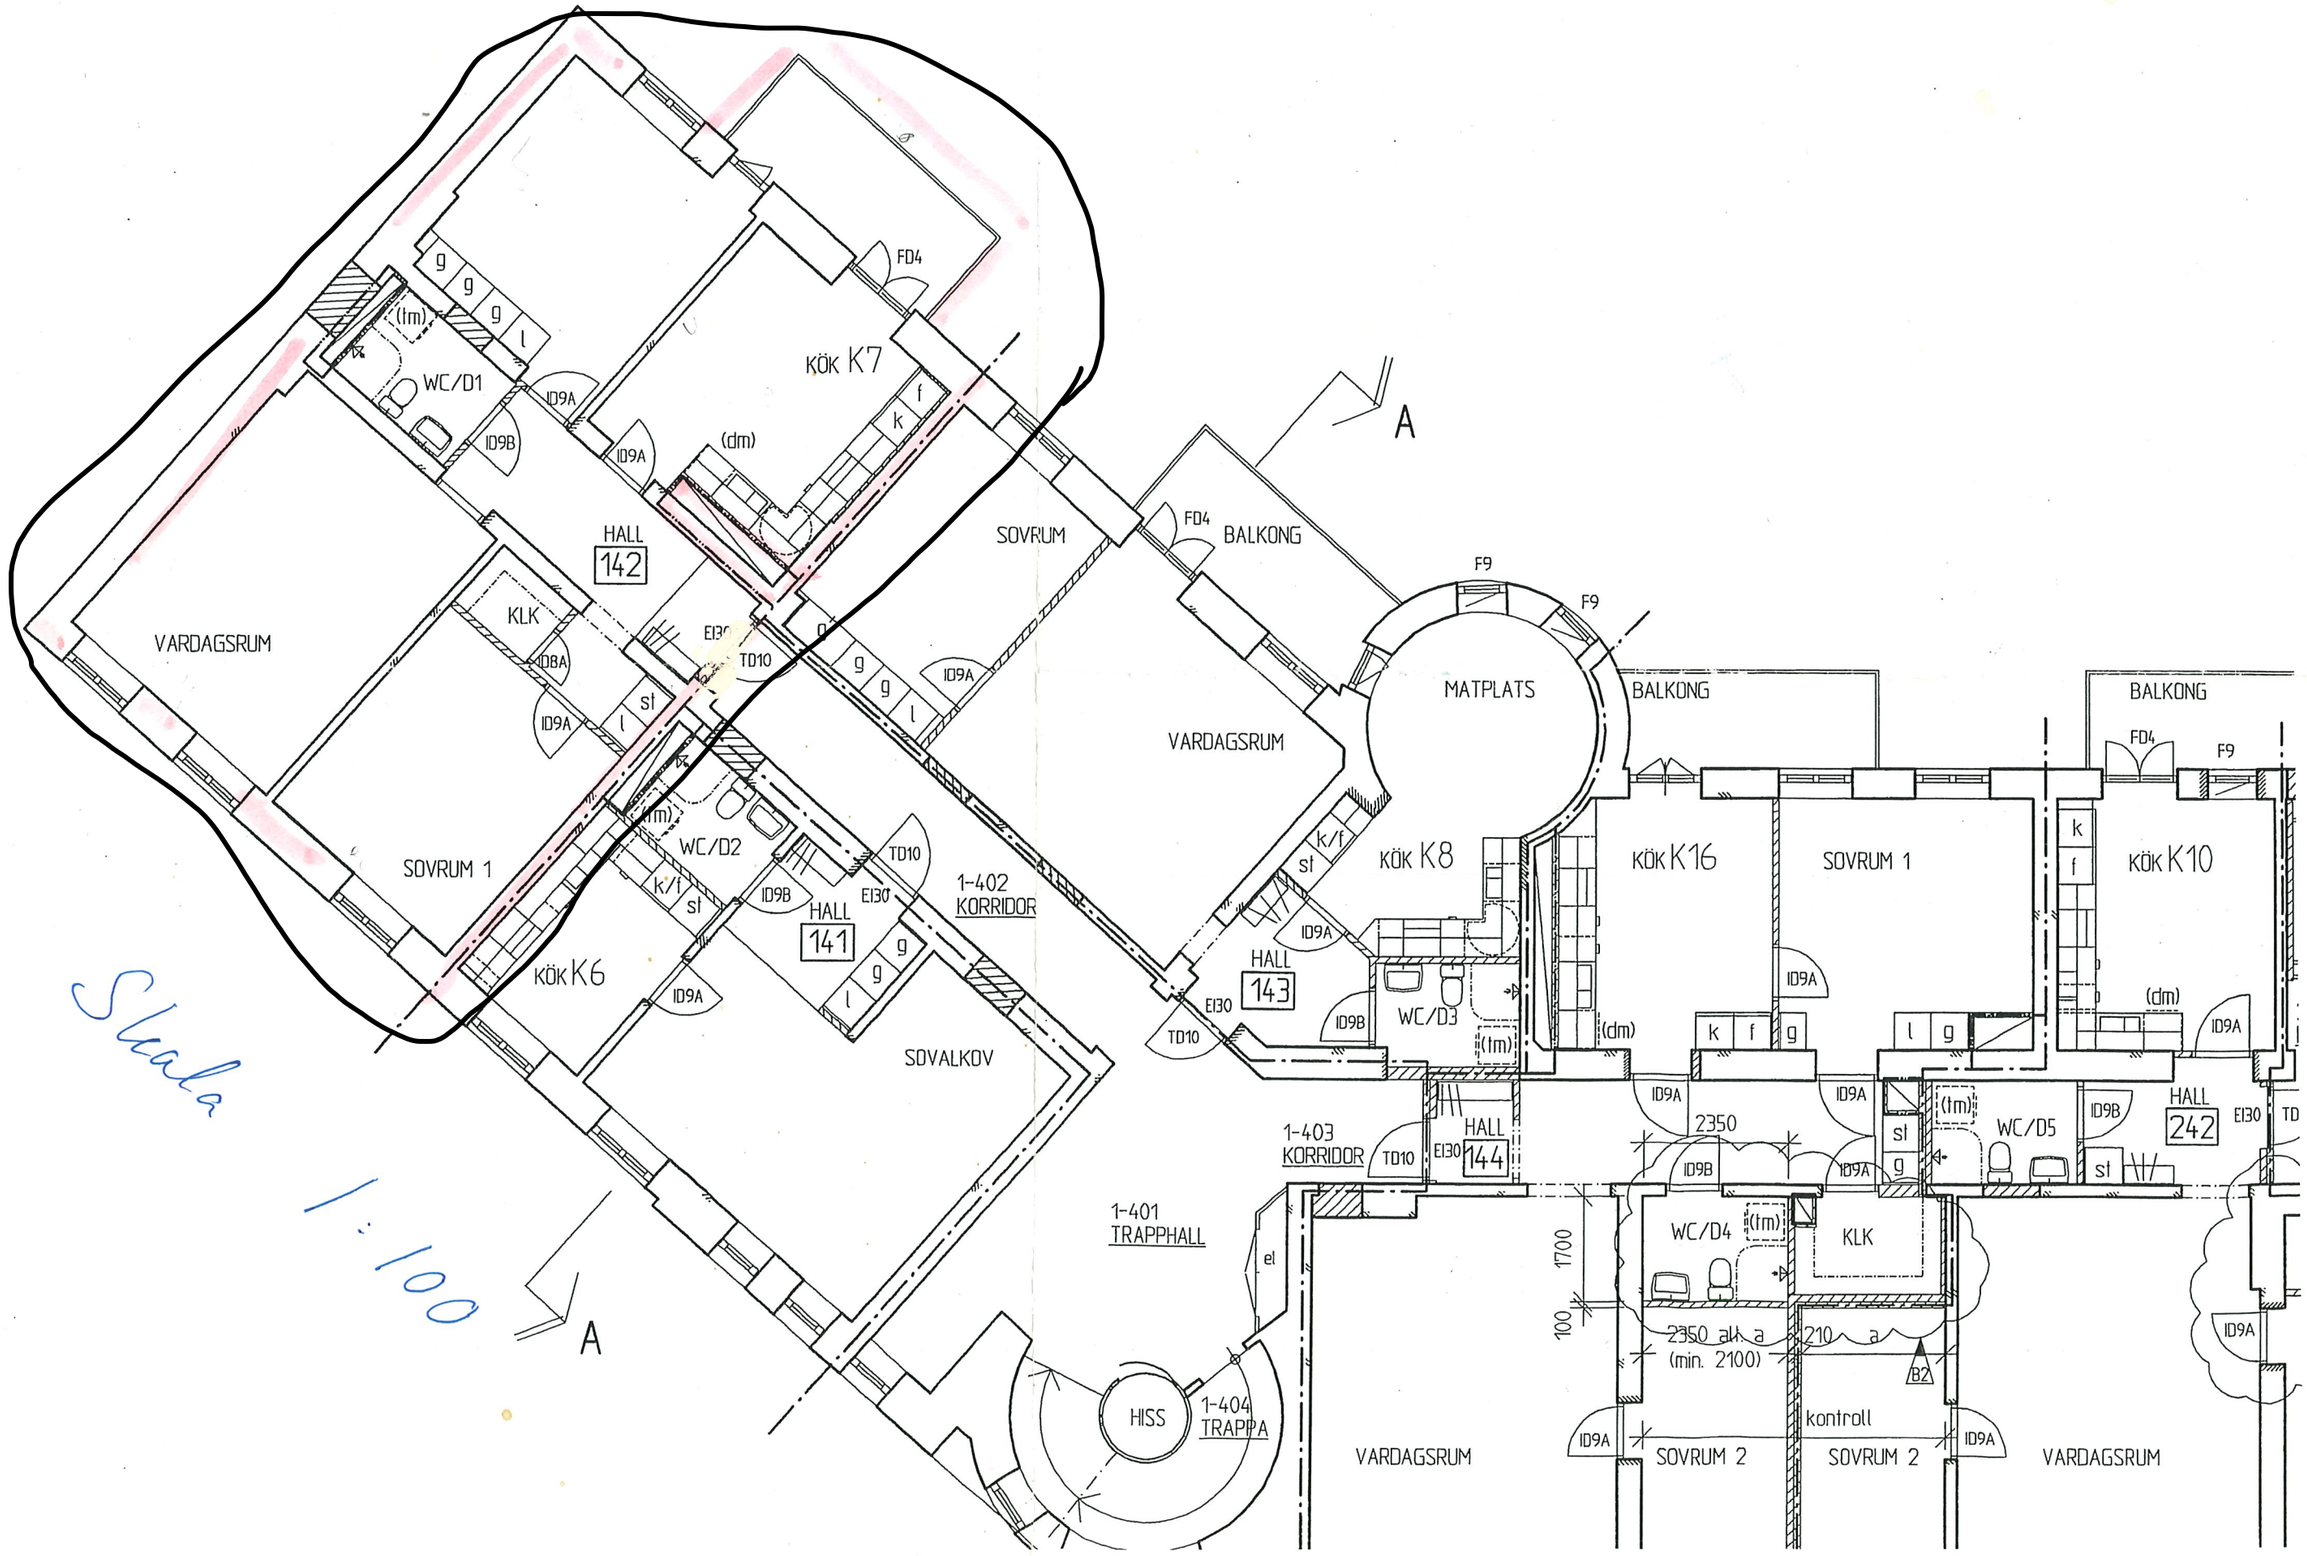
VARDAGSRUM
WC/D1
(tm)
ID9A
ID9B
HALL
142
KLK
ID8A
SOVRUM
KÖK K7
FD4
(dm)
BALKONG
A
F9
MATPLATS
VARDAGSRUM
SOVRUM 1
WC/D2
HALL
141
1-402
KORRIDOR
TD10
EI30
KÖK K6
SOVALKOV
1-403
KORRIDOR
HALL
144
1-401
TRAPPHALL
HISS
1-404
TRAPPA
KÖK K8
HALL
143
WC/D3
KÖK K16
SOVRUM 1
KÖK K10
2350
WC/D5
HALL
242
WC/D4
KLK
1700
100
2350 alt. a
(min. 2100)
210
a
B2
kontroll
SOVRUM 2
SOVRUM 2
VARDAGSRUM
Skala
1:100